


RESIDENZE ARCHEA

PLANIMETRIA GENERALE


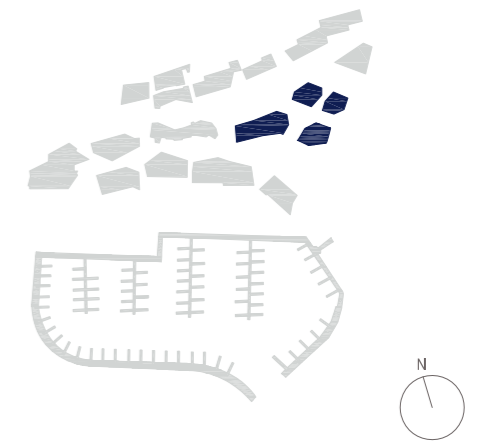


PLANIMETRIA RESIDENZE ARCHEA



SEZIONE BB

_Liv. 4
_Liv. 3
_Liv. 2
_Liv. 1

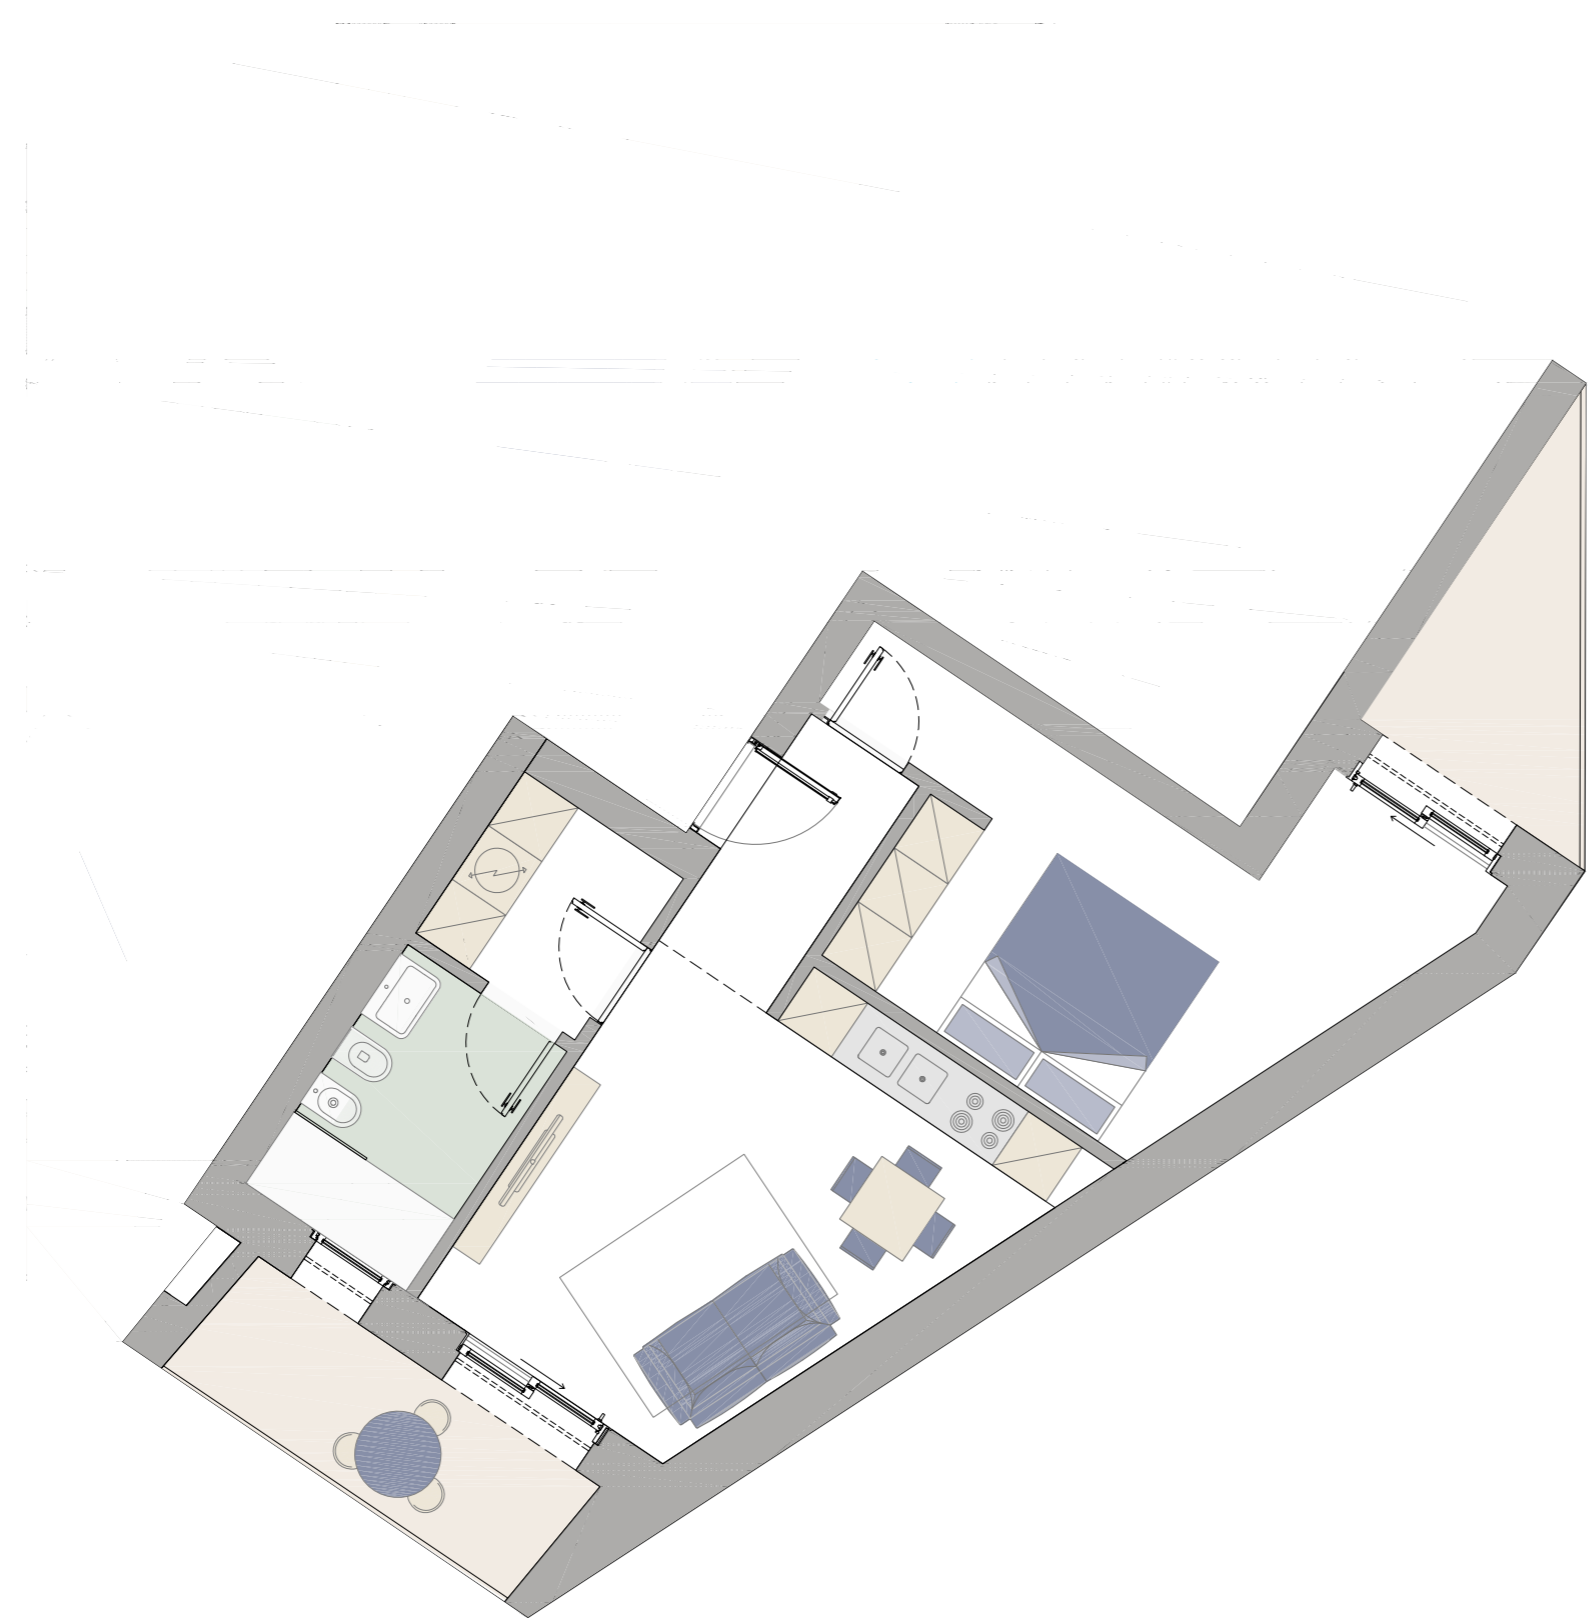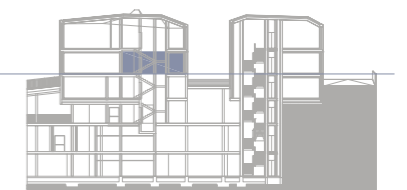

APPARTAMENTO **13b**
LIVELLO **03**^D

Superficie appartamento (muri inclusi)	58 m ²
Logge	9 m ²
Superficie commerciale	70 m ²



Scala 1:70

























